


土地利用計画図

SCALE=1:300

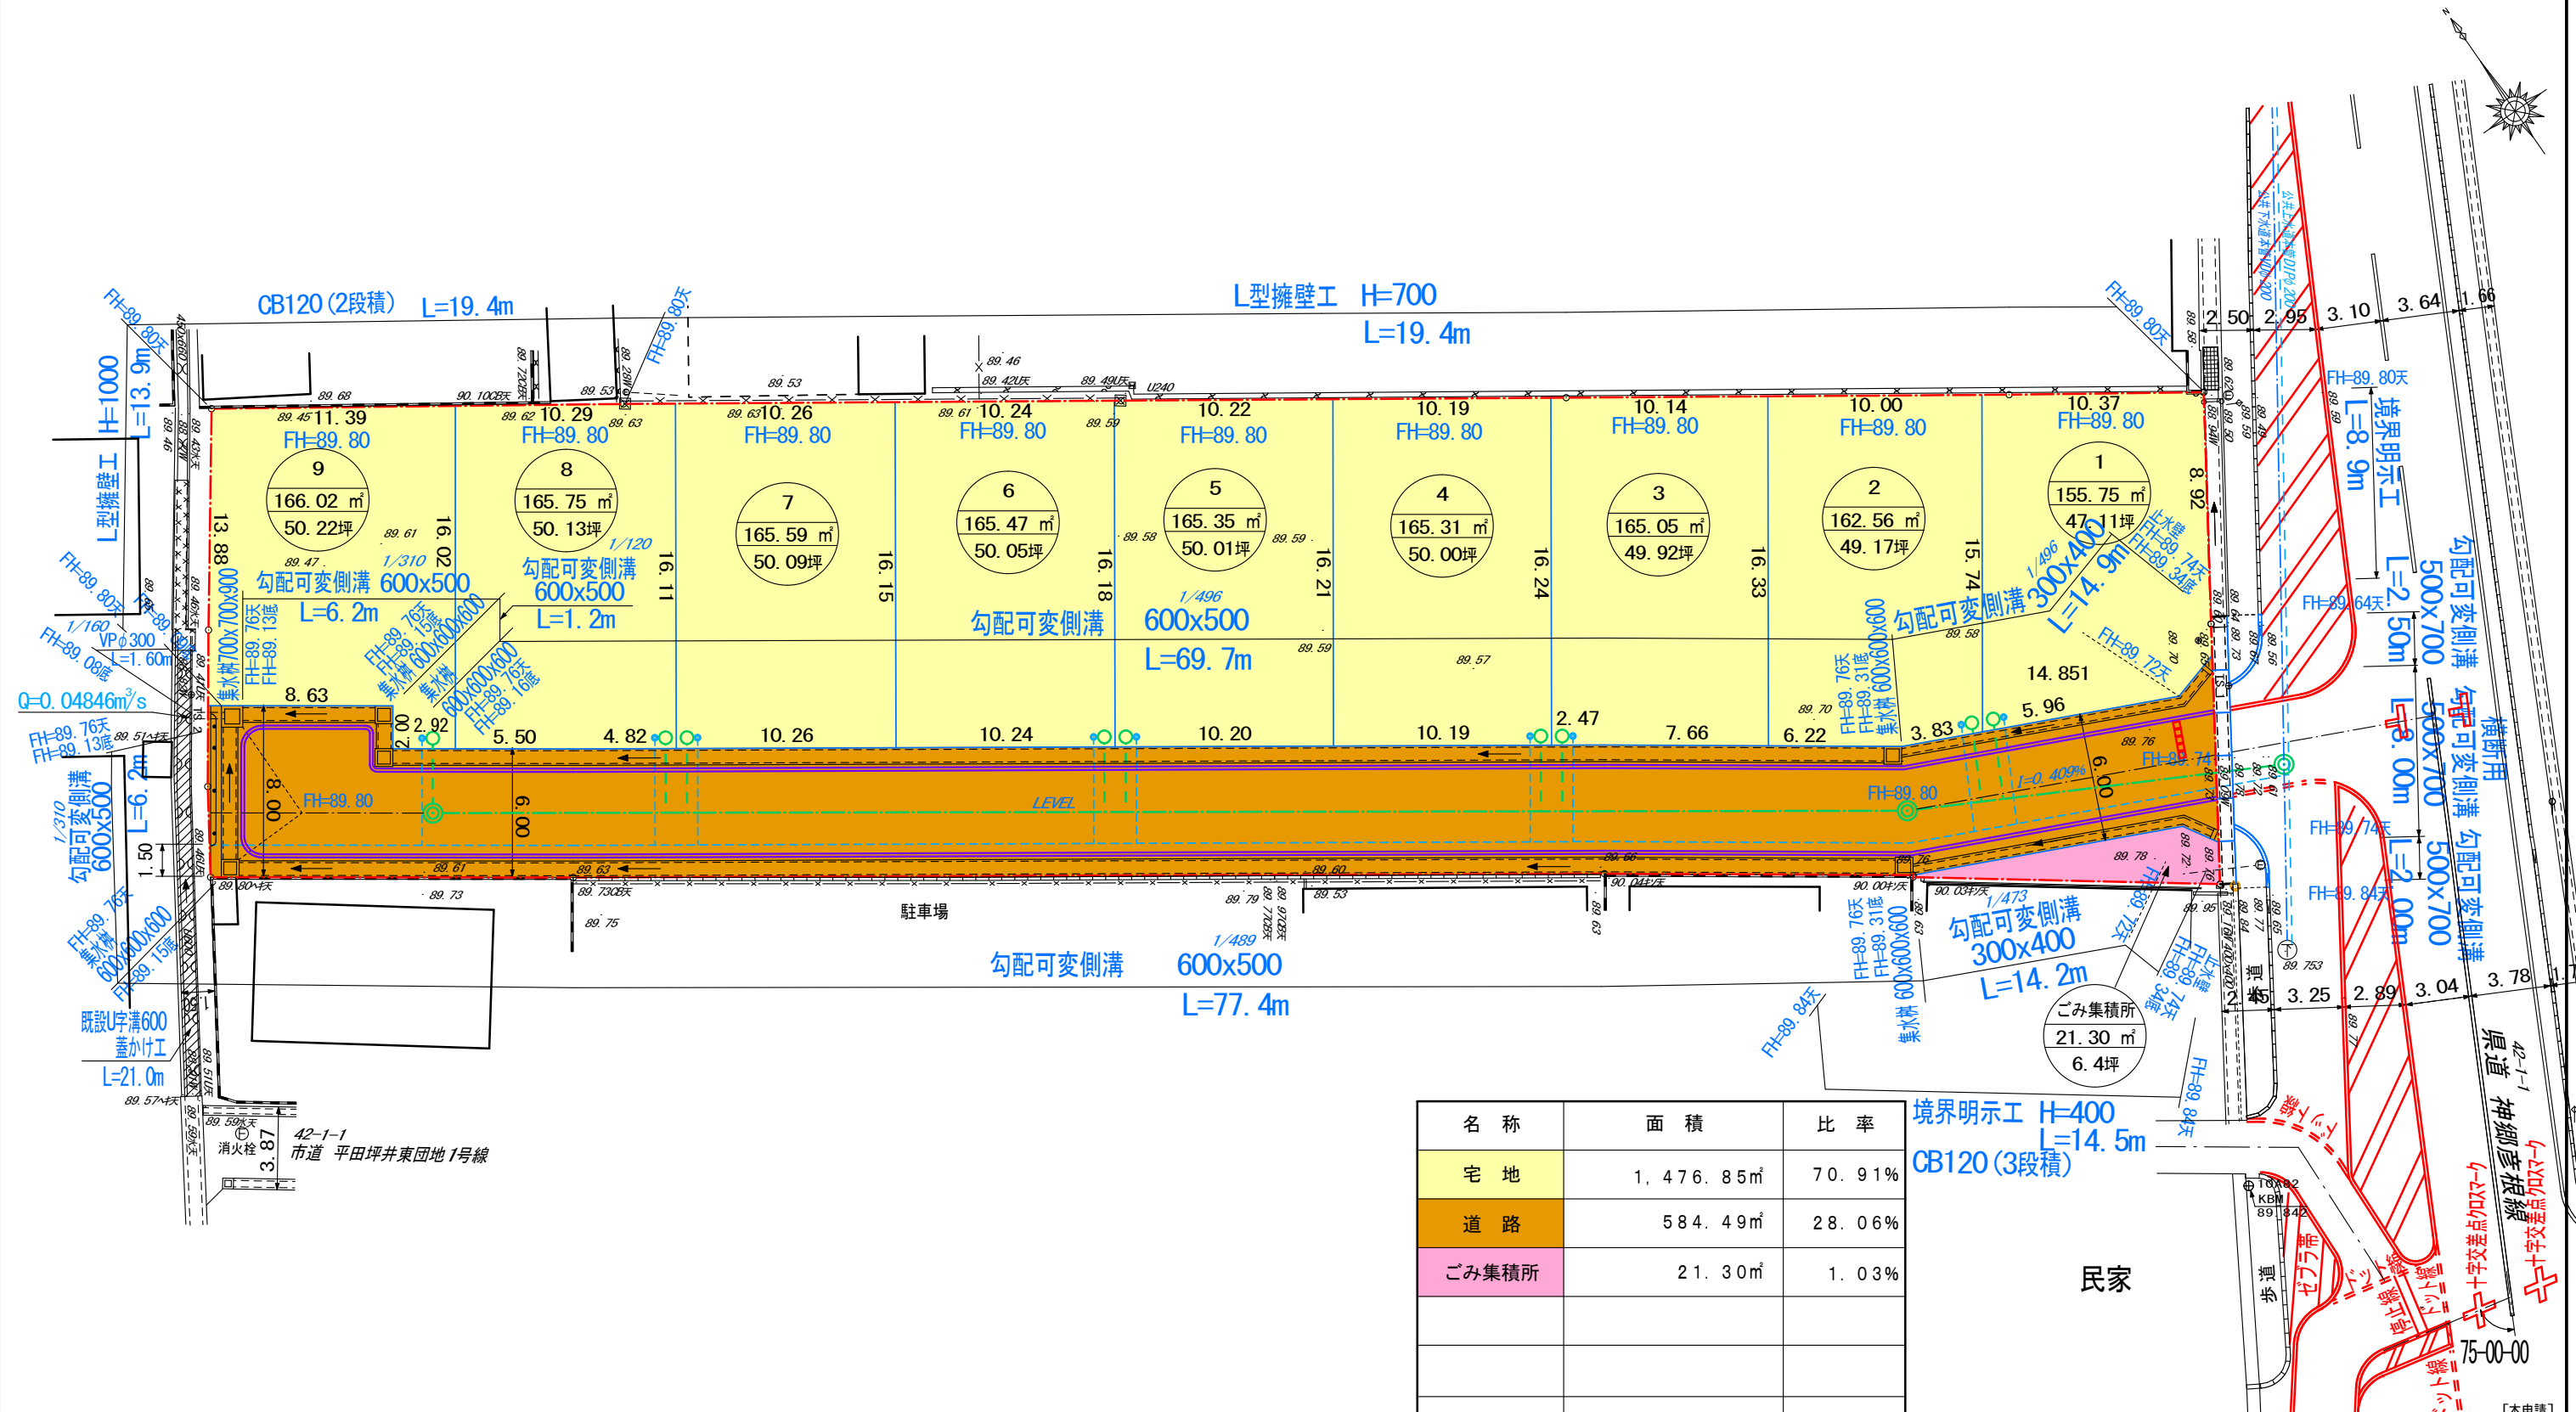

名称	面積	比率
宅地	1,476.85㎡	70.91%
道路	584.49㎡	28.06%
ごみ集積所	21.30㎡	1.03%
合計	2,082.64㎡	100.00%

申請者	センチュリー21 株式会社 イズミ	設計年月	R5.01
場所	彦根市平田町字二ノ坪65番1外5筆	図面番号	
図面名	土地利用計画図	縮尺	1/300
設計者	測量テック 測量士 二村 正宏	印	

[本申請]