

土地の所在 彦根市東沼波町字木立

⑦ 拡大図 1/50

里道

西沼波町字六反田

① 199-1

② 199-2

③ 199-3

④ 199-4

200-1

(市道 東沼波町野上横田木立線)

197-6

197-5

197-9

10.34

7.40

3.14

10.51

4.49

6.01

0.47

P1

P2

B2

NS15

B4

B6

V2

B11

10.69

18.84

18.90

18.96

19.02

P3

7.22

B1

B3

B5

B10

10.88

10.54

10.51

10.51

0.10

0.30

P4

K13

K43

200-1

A

B

地 番	① 199-1	
NO	X _n	Y _n
K43	-82786.602	23916.359
B1	-82794.622	23923.719
B2	-82781.879	23937.603
P1	-82774.298	23930.560
P2	-82774.595	23930.185
P3	-82781.673	23922.174
P4	-82786.359	23916.677
K13	-82786.538	23916.436
合 計		-398.024229
合 計		199.0121145
面 積		199.01 m ²


地 番	② 199-2	
NO	X _n	Y _n
B2	-82781.879	23937.603
B1	-82794.622	23923.719
B3	-82802.389	23930.848
B4	-82789.605	23944.776
NS15	-82787.302	23942.640
合 計		-398.005918
面 積		199.0029590
地 積		199.00 m ²

地 番	③ 199-3	
NO	X _n	Y _n
B4	-82789.605	23944.776
B3	-82802.389	23930.848
B5	-82810.132	23937.955
B6	-82797.311	23951.925
	合 計	-398.010541
合 計	面 積	199.0052705
	地 積	199.00 m ²


地 番	④ 199-4	
NO	X _n	Y _n
B5	-82810.132	23937.955
B10	-82817.876	23945.062
B11	-82805.012	23959.078
V2	-82800.607	23954.982
B6	-82797.311	23951.925
合 計		-399.221604
合 計		199.6108020
地 積		199.61 m ²

筆界点	境界標の種類
①	金 属 鋌
②	金 属 標
③	コンクリート杭
④	プラスチック杭
⑤	刻 ミ

$$\begin{array}{r} 1 \\ \hline 250 \end{array}$$

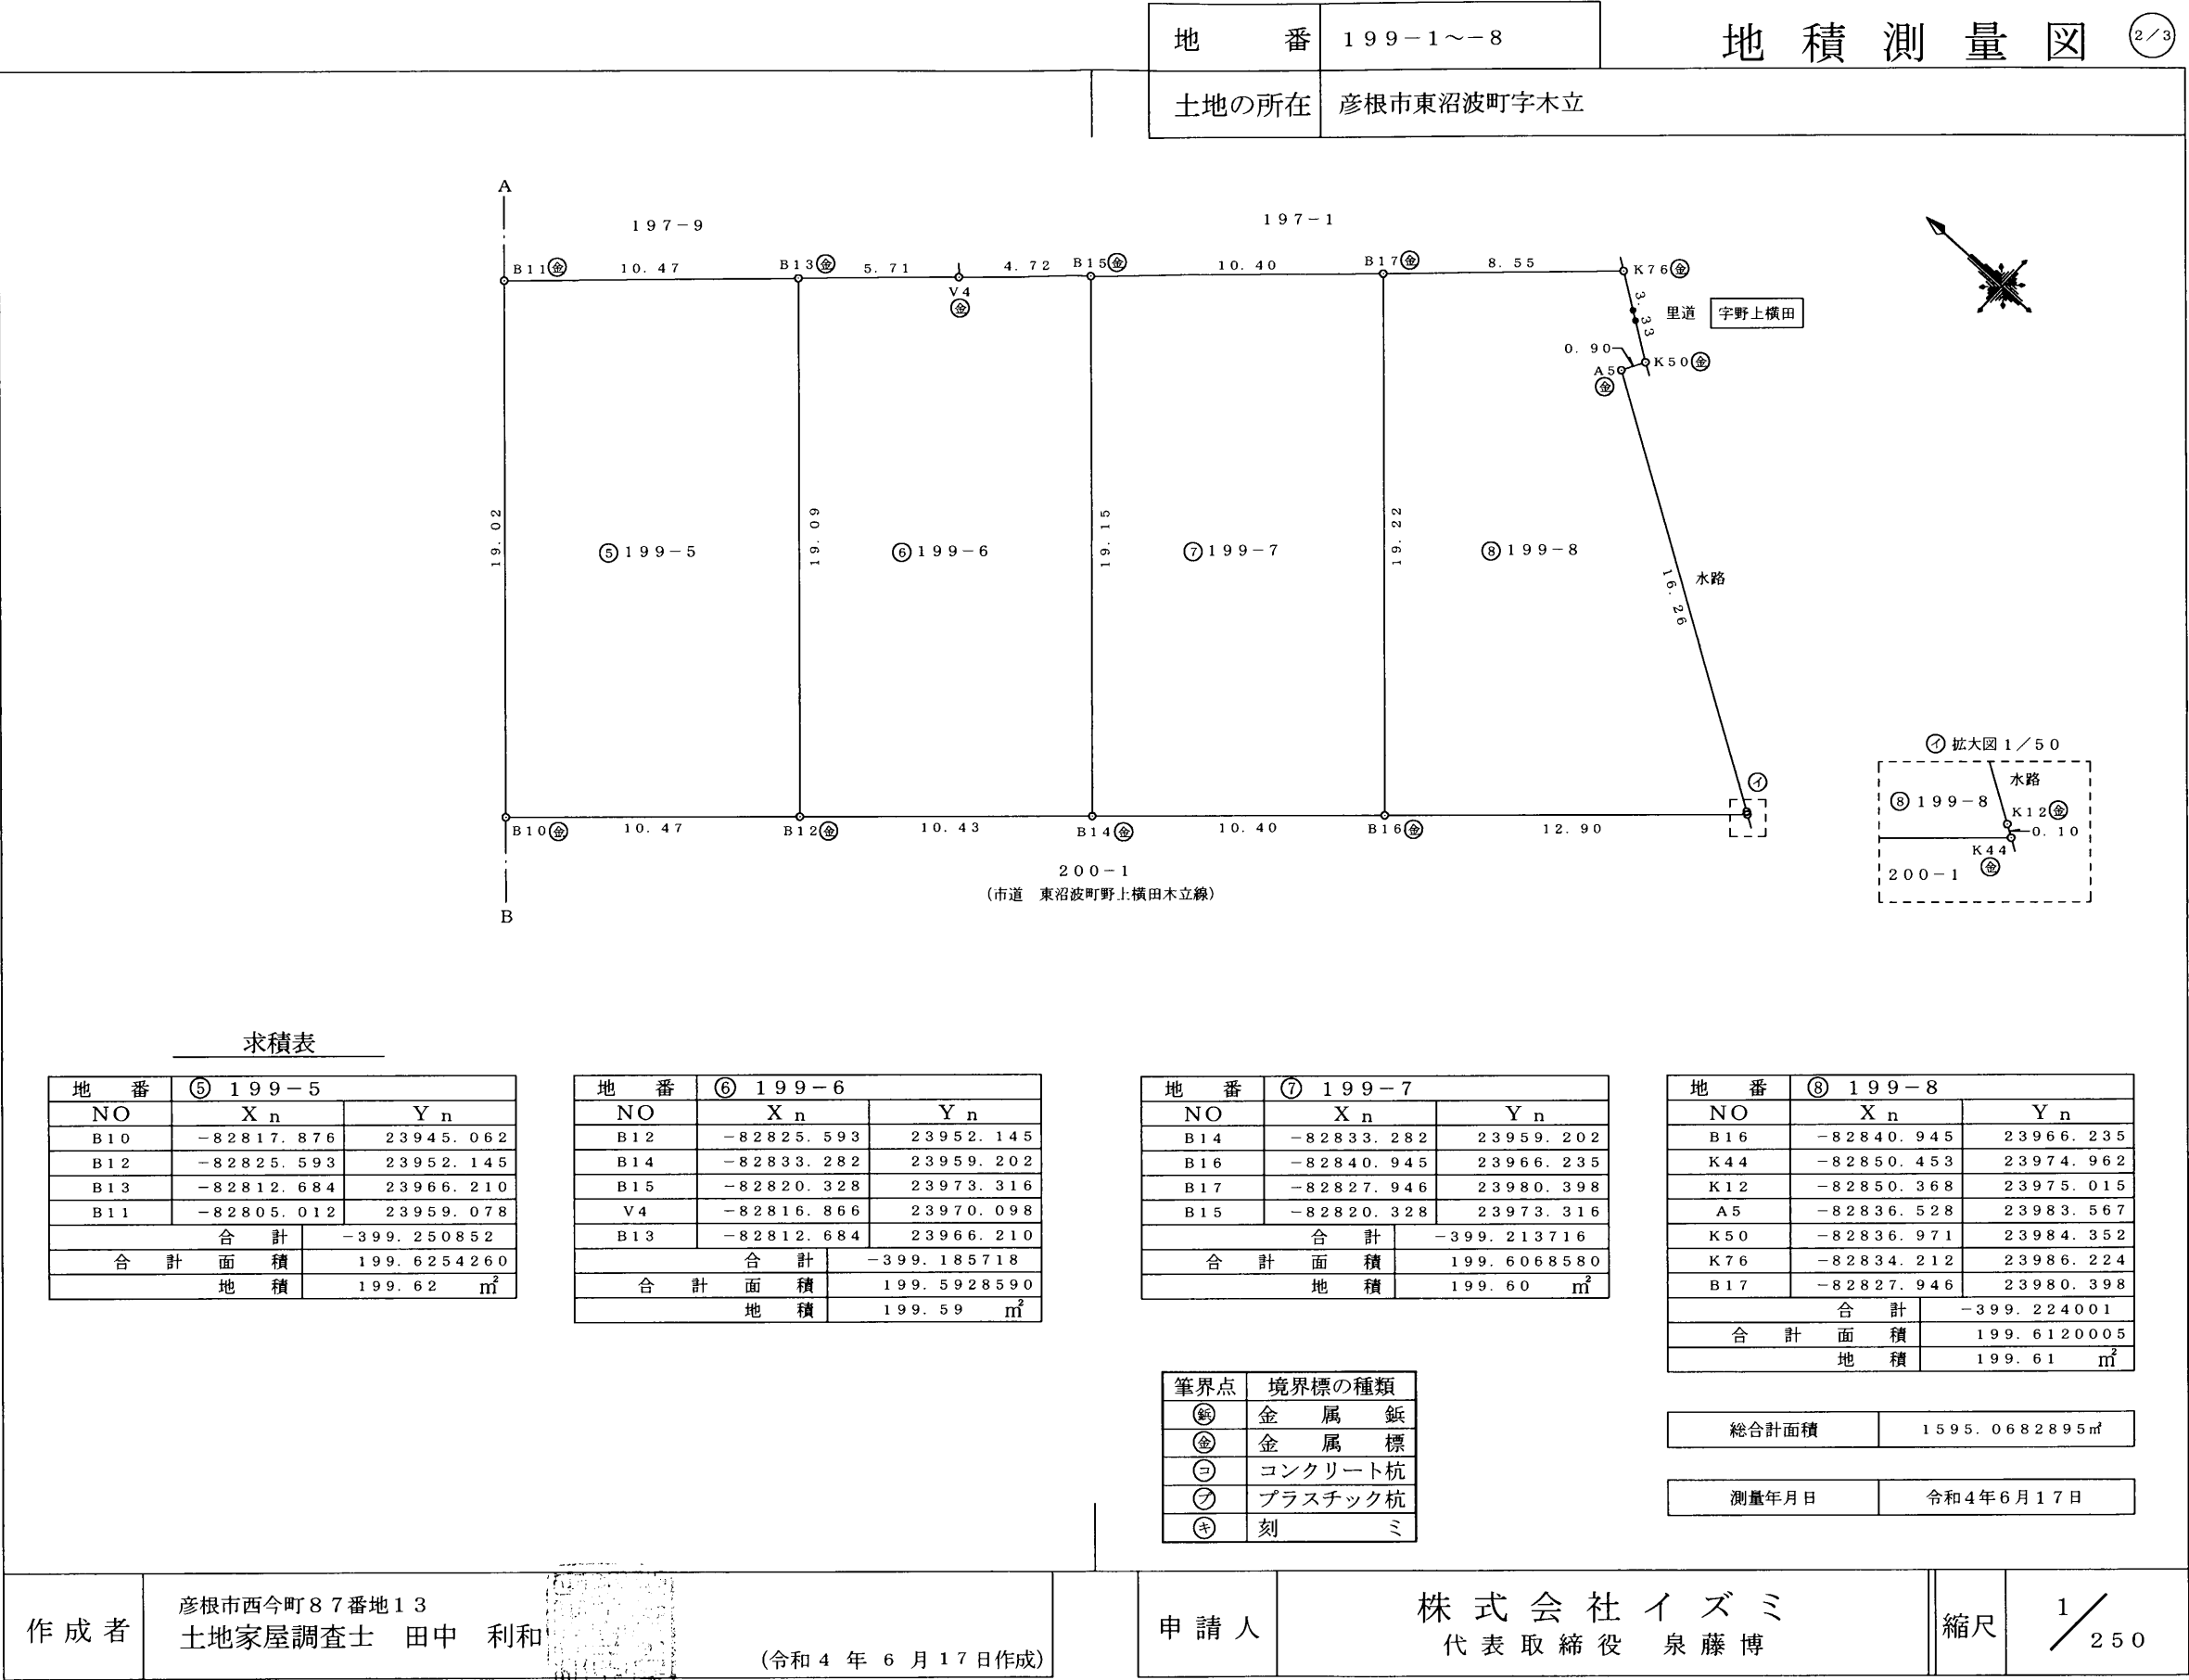

地番	199-1~-8	地積測量図	3/3
土地の所在	彦根市東沼波町字木立		

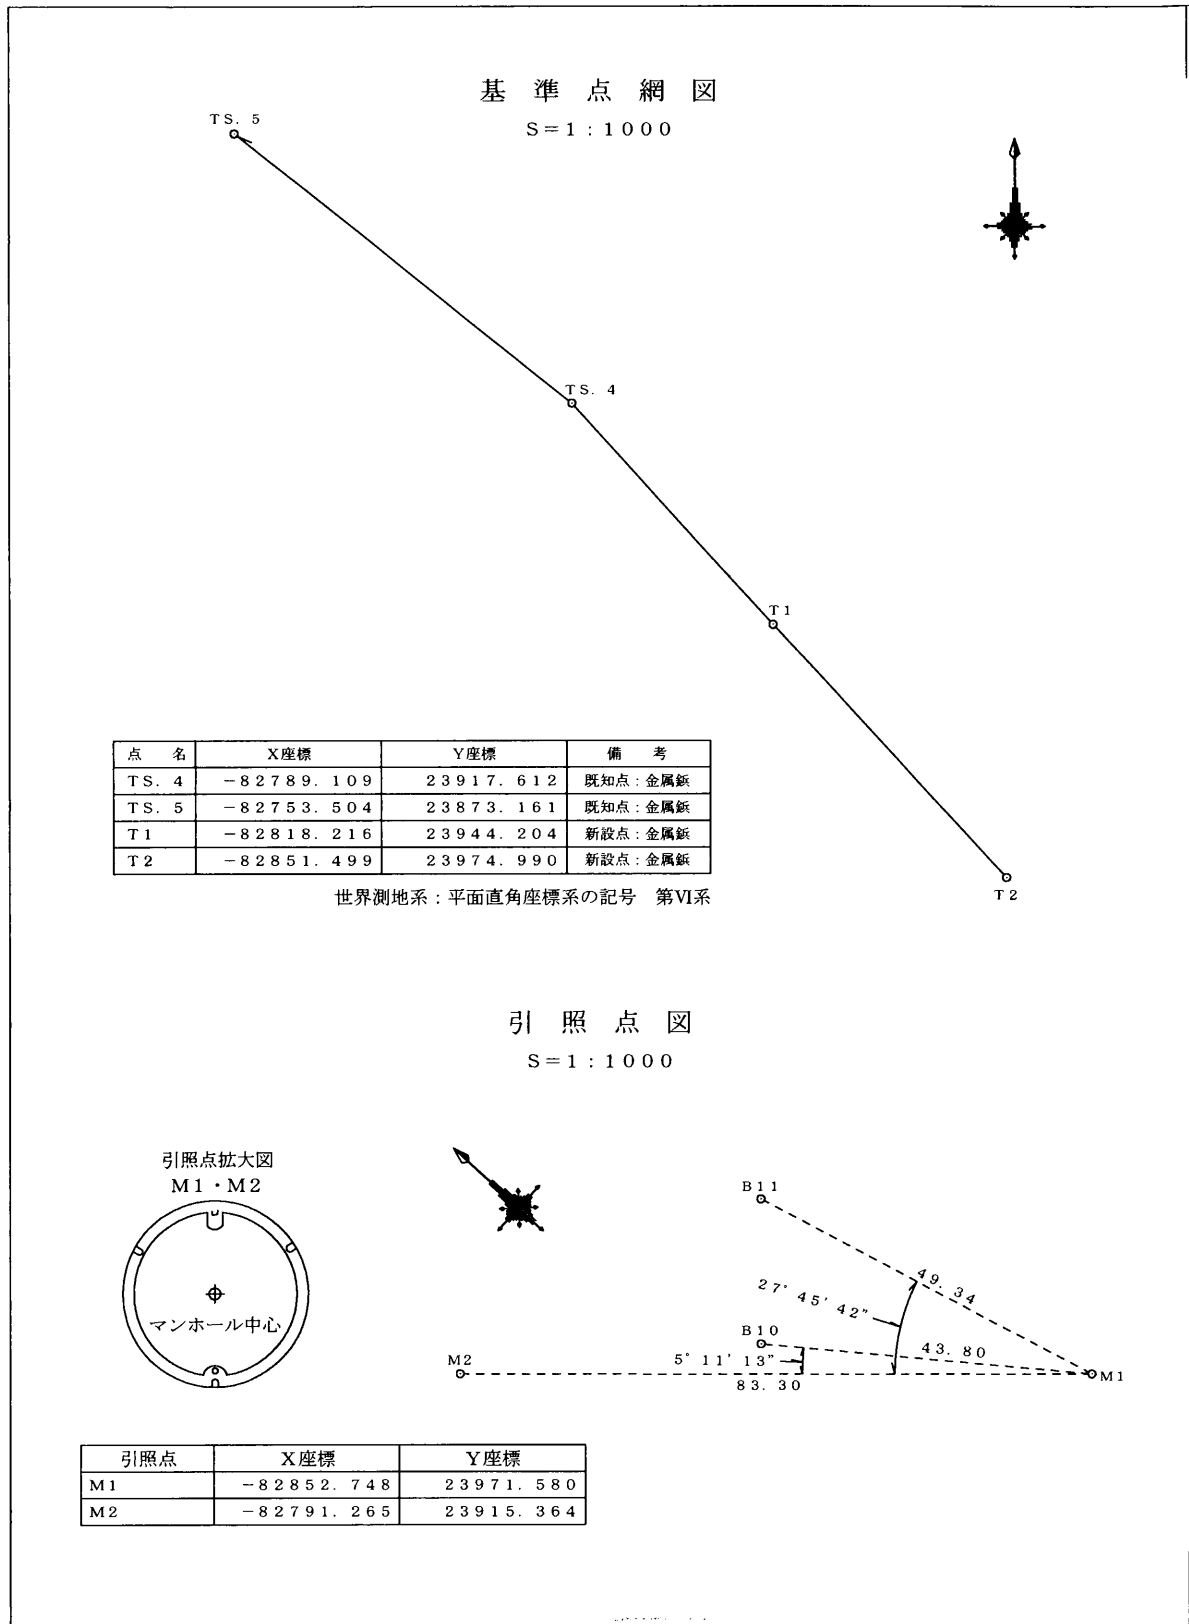

作成者	彦根市西今町87番地13 土地家屋調査士 田中 利和	(令和4年6月17日作成)	申請人	株式会社 イズミ 代表取締役 泉 藤博	縮尺	1/
-----	-------------------------------	---------------	-----	------------------------	----	----