


[第一種中高層住居専用地域]

土地利用計画図

SCALE=1:500

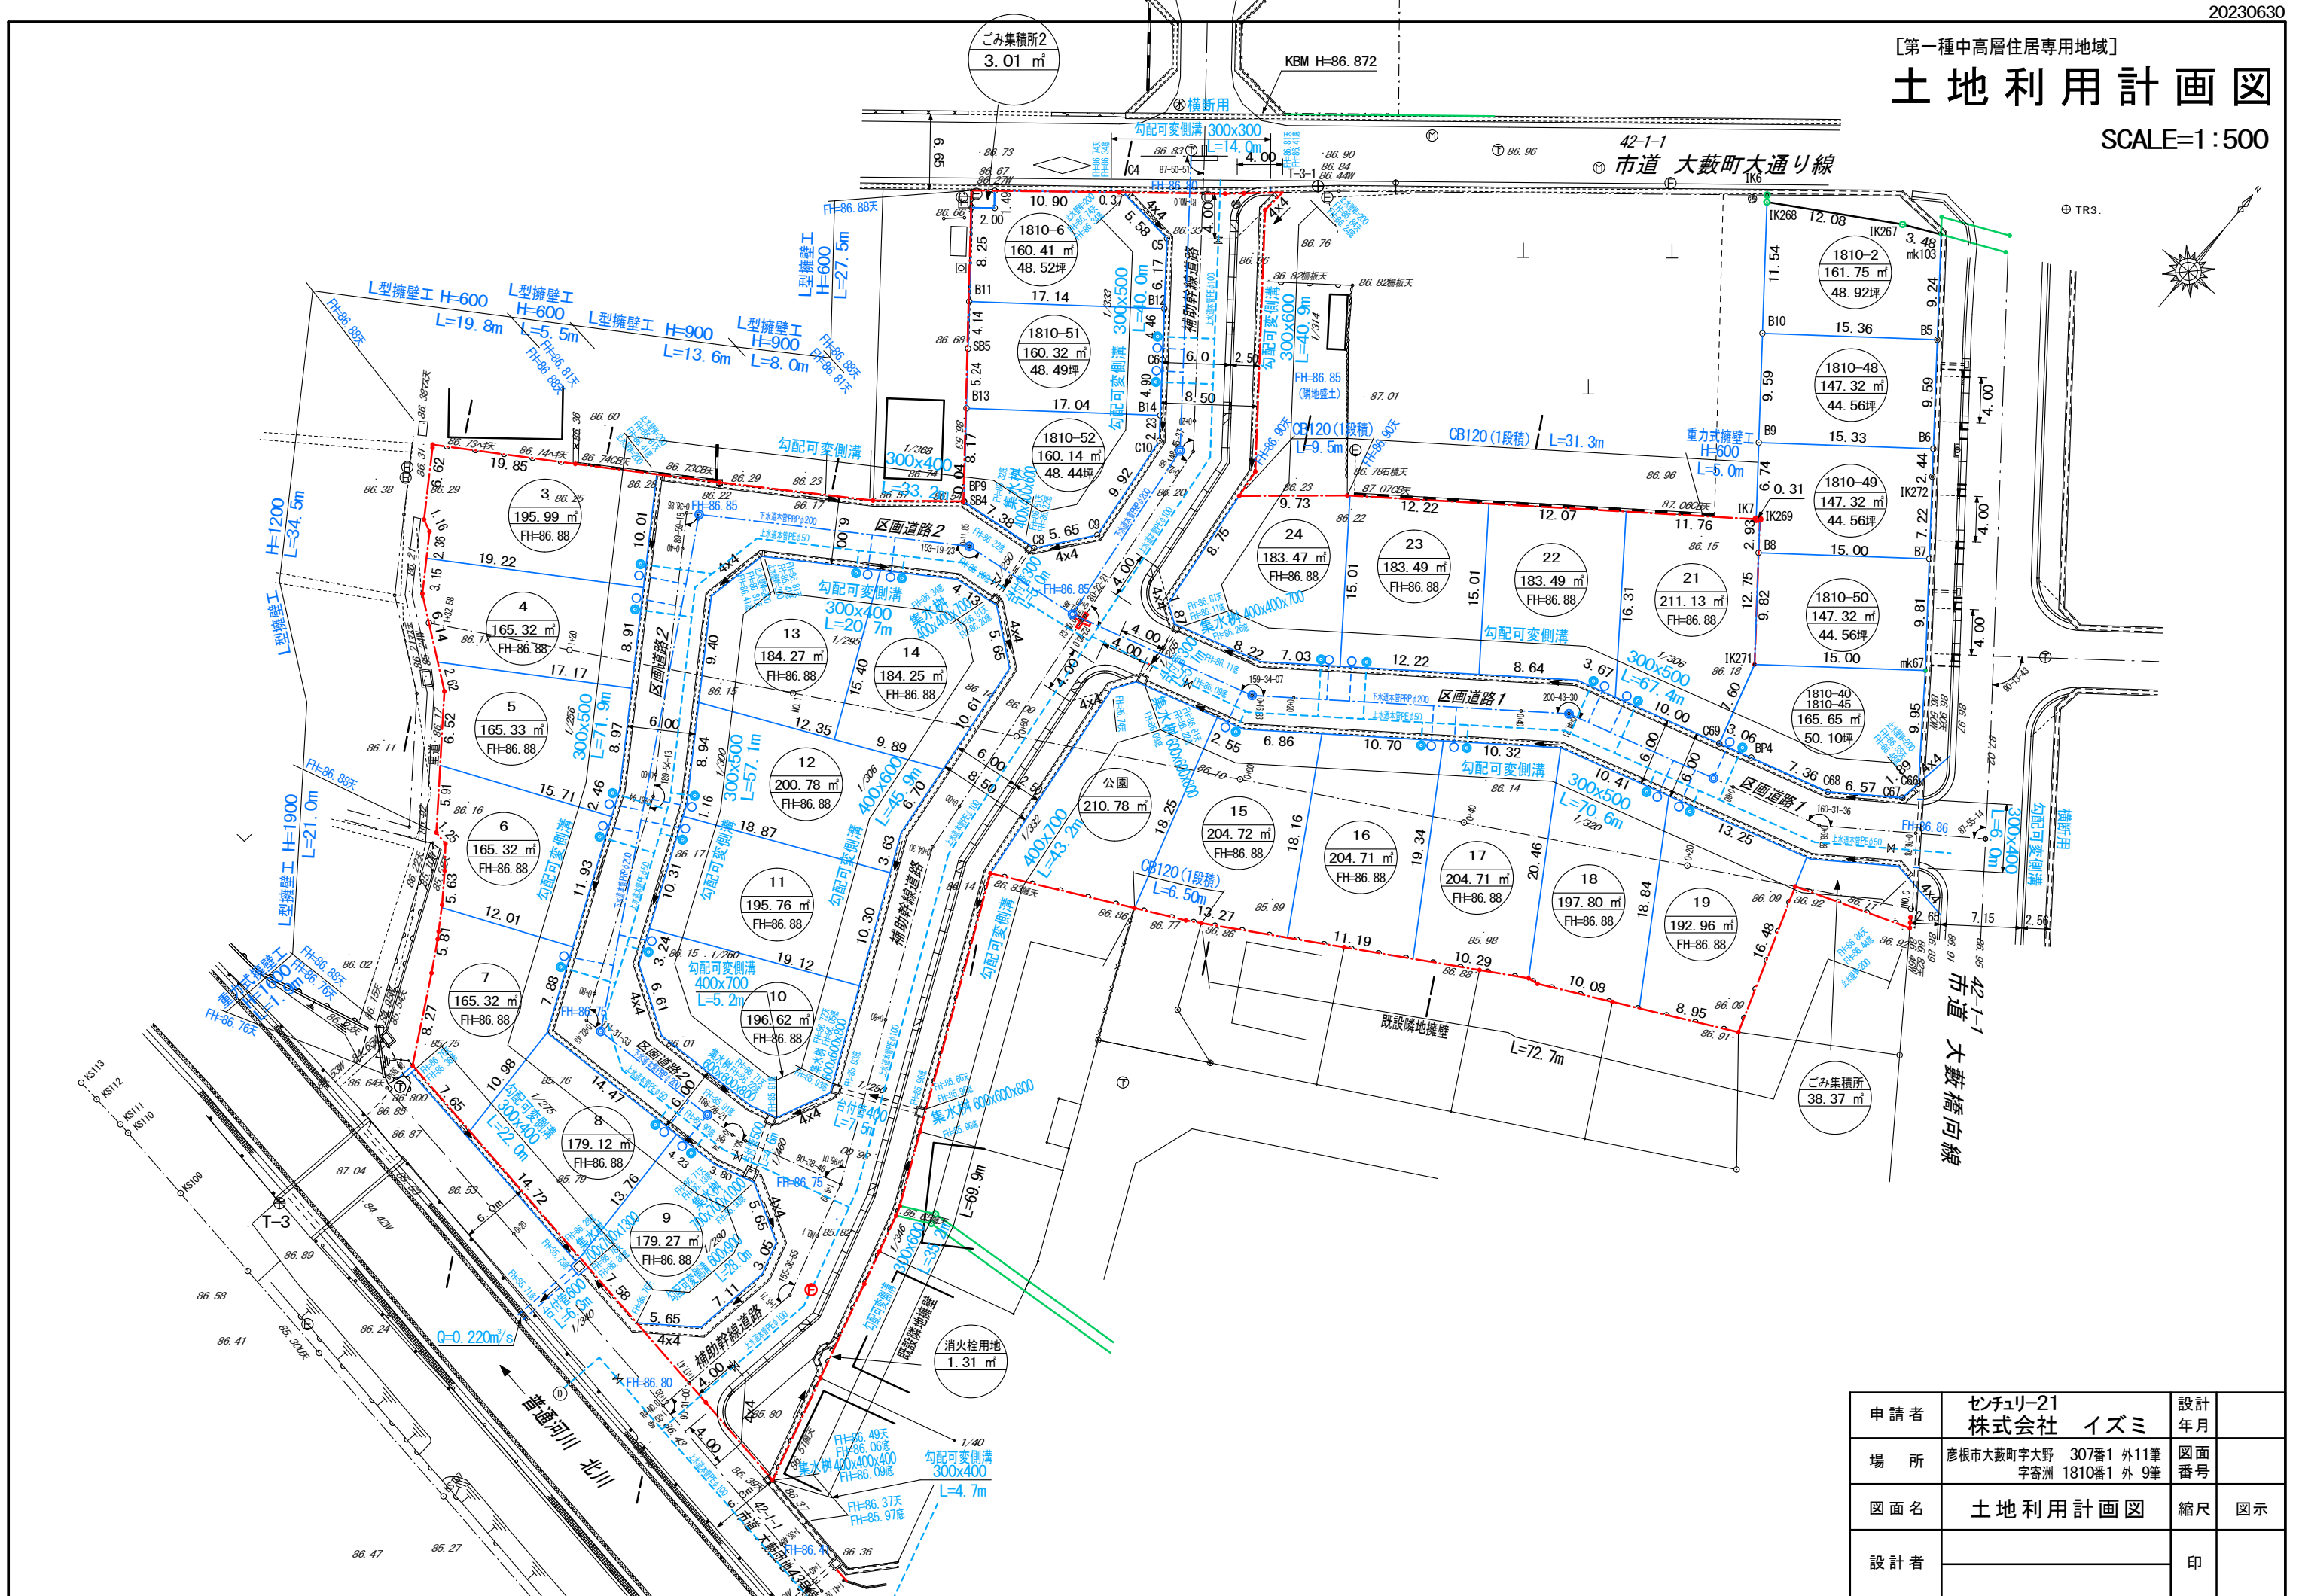

申請者	センチュリー21 株式会社 イズミ	設計 年月
場所	彦根市大藪町字大野 307番1 外11筆 字寄洲 1810番1 外 9筆	図面 番号
図面名	土地利用計画図	縮尺 図示
設計者		印