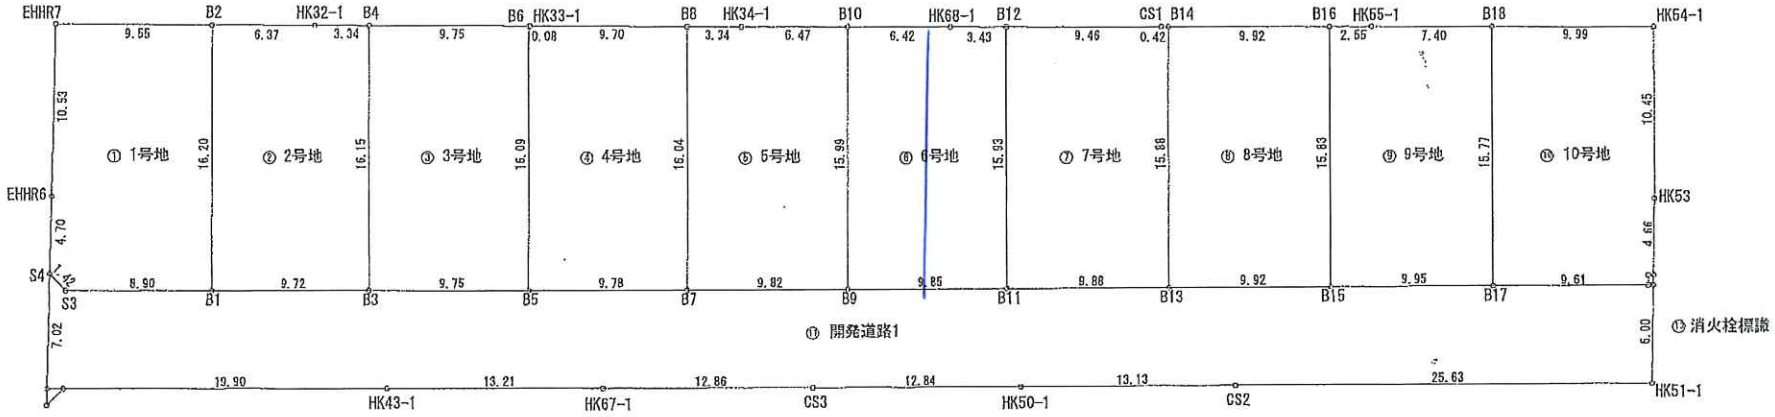

拡大図 1/100

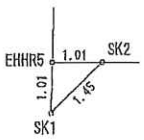

拡大図 1/100

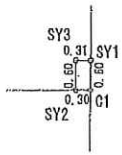

工事名	彦根市彦富町分譲地造成工事		
図面名	区割丈量図		
縮尺	1/300	番号	14
	測量士 青山悟士		

求積表

地番	① 1号地			
NO	Xn	Yn	Yn+1-Yn-1	Xn・(Yn+1-Yn-1)
S4	-88857.987	17681.738	6.285	-469614.461295
S3	-88857.706	17683.134	6.239	-554383.227734
B1	-88850.232	17687.977	-8.755	777883.781160
B2	-88841.418	17674.379	-18.837	1673505.790866
EHHR7	-88849.406	17669.140	3.470	-308307.438820
EHHR6	-88855.338	17677.849	12.598	-1119399.546124
			合計	-315.103947
			合計面積	157.5519735
			地積	157.55 ㎡

地番	② 2号地			
NO	Xn	Yn	Yn+1-Yn-1	Xn・(Yn+1-Yn-1)
B1	-88850.232	17687.977	18.888	-1678203.182016
B3	-88842.071	17693.267	-8.264	734190.874744
B4	-88833.287	17679.713	-15.391	1367233.120217
HK32-1	-88836.087	17677.876	-5.334	473851.688058
B2	-88841.418	17674.379	10.101	-897387.163218
			合計	-314.662215
			合計面積	157.3311075
			地積	157.33 ㎡

地番	③ 3号地			
NO	Xn	Yn	Yn+1-Yn-1	Xn・(Yn+1-Yn-1)
B3	-88842.071	17693.267	18.860	-1675561.459060
B5	-88833.884	17698.573	-8.203	728704.350452
B6	-88825.128	17685.064	-18.860	1675241.914080
B4	-88833.287	17679.713	8.203	-728699.453261
			合計	-314.647789
			合計面積	157.3238945
			地積	157.32 ㎡

地番	④ 4号地			
NO	Xn	Yn	Yn+1-Yn-1	Xn・(Yn+1-Yn-1)
B5	-88833.884	17698.573	18.833	-1673008.537372
B7	-88825.669	17703.897	-8.141	723129.771329
B8	-88816.942	17690.432	-18.786	1668615.072412
HK33-1	-88825.057	17685.111	-5.368	476812.905676
B6	-88825.128	17685.064	13.462	-1195763.873136
			合計	-314.660791
			合計面積	157.3303955
			地積	157.33 ㎡

地番	⑤ 5号地			
NO	Xn	Yn	Yn+1-Yn-1	Xn・(Yn+1-Yn-1)
B7	-88825.669	17703.897	18.807	-1670544.356883
B9	-88817.428	17709.239	-8.078	717467.183384
B10	-88808.730	17695.819	-16.973	1507350.574290
HK34-1	-88814.146	17692.266	-5.387	478441.804502
B8	-88816.942	17690.432	11.631	-1033029.852402
			合計	-314.647109
			合計面積	157.3235546
			地積	157.32 ㎡

地番	⑥ 6号地			
NO	Xn	Yn	Yn+1-Yn-1	Xn・(Yn+1-Yn-1)
B9	-88817.428	17709.239	18.779	-1667902.480412
B11	-88809.158	17714.598	-8.015	711805.401370
B12	-88800.490	17701.224	-16.267	1354829.075930
HK66-1	-88803.361	17699.341	-5.405	479982.166205
B10	-88808.730	17695.819	9.898	-879028.809640
			合計	-314.646447
			合計面積	157.3232235
			地積	157.32 ㎡

地番	⑦ 7号地			
NO	Xn	Yn	Yn+1-Yn-1	Xn・(Yn+1-Yn-1)
B11	-88809.158	17714.598	18.762	-1665349.330816
B13	-88800.861	17710.976	-7.951	706055.645811
B14	-88792.222	17706.647	-13.560	1204022.530320
CS1	-88792.574	17706.416	-5.423	481522.128802
B12	-88800.490	17701.224	8.182	-726565.609180
			合計	-314.635063
			合計面積	157.3175315
			地積	157.31 ㎡

地番	⑧ 8号地			
NO	Xn	Yn	Yn+1-Yn-1	Xn・(Yn+1-Yn-1)
B13	-88800.861	17719.976	18.725	-1662796.122225
B15	-88792.535	17725.372	-7.888	700395.516080
B16	-88783.925	17712.088	-18.725	1662478.995625
B14	-88792.222	17706.647	7.888	-700393.047136
			合計	-314.657656
			合計面積	157.3288280
			地積	157.32 ㎡

地番	⑨ 9号地			
NO	Xn	Yn	Yn+1-Yn-1	Xn・(Yn+1-Yn-1)
B15	-88792.535	17725.372	18.699	-1660331.611965
B17	-88784.180	17730.787	-7.823	694558.640140
B18	-88775.600	17717.549	-17.298	1535640.328800
HK55-1	-88781.790	17713.489	-5.461	484837.365190
B16	-88783.925	17712.088	11.883	-1055019.380775
			合計	-314.658610
			合計面積	157.3343050
			地積	157.33 ㎡

地番	⑩ 10号地			
NO	Xn	Yn	Yn+1-Yn-1	Xn・(Yn+1-Yn-1)
B17	-88784.180	17730.787	18.470	-1639843.804600
SY2	-88776.109	17736.019	4.726	-419733.443352
SY3	-88775.783	17735.615	-0.335	29739.887305
SY1	-88775.522	17735.884	-3.703	328735.757956
HK53	-88772.918	17731.812	-12.651	1123066.185616
HK54-1	-88767.241	17723.033	-14.263	1266087.158383
B18	-88775.600	17717.549	7.754	-688366.002400
			合計	-314.261080
			合計面積	157.1305400
			地積	157.13 ㎡

地番	⑪ 開発道路1			
NO	Xn	Yn	Yn+1-Yn-1	Xn・(Yn+1-Yn-1)
C1	-88775.857	17736.182	-5.142	456485.456694
SY2	-88776.109	17736.019	-5.395	478947.108055
B17	-88784.180	17730.787	-10.947	945285.164460
B15	-88792.536	17725.372	-10.811	950936.095885
B13	-88800.861	17719.976	-10.774	956740.476414
B11	-88809.158	17714.598	-10.737	953543.929446
B9	-88817.428	17709.239	-10.701	950435.297020
B7	-88825.669	17703.897	-10.666	947414.585954
B5	-88833.884	17698.573	-10.630	944304.186920
B3	-88842.071	17693.267	-10.596	941370.584316
B1	-88850.232	17687.977	-10.133	900319.400856
S3	-88857.706	17683.134	-6.239	554383.227734
S4	-88857.987	17681.738	4.406	-391508.290722
EHHR6	-88861.939	17687.540	6.356	-564806.484284
SK2	-88861.085	17688.094	11.379	-1011150.286215
HK43-1	-88844.385	17698.919	18.009	-1599998.529465
HK67-1	-88833.299	17706.103	14.178	-1259478.513222
CS3	-88822.507	17713.097	13.977	-1241472.180339
HK60-1	-88811.732	17720.080	14.124	-1254376.902768
CS2	-88800.714	17727.221	21.081	-1872007.851834
HK51-1	-88779.206	17741.161	8.961	-796660.464966
			合計	-1183.990453
			合計面積	591.9952265
			地積	591.99 ㎡

地番	⑫ 開発道路2			
NO	Xn	Yn	Yn+1-Yn-1	Xn・(Yn+1-Yn-1)
EHHR5	-88861.939	17687.540	0.287	-25503.376493
SK1	-88862.612	17688.381	0.554	-49229.831640
SK2	-88861.085	17688.094	-0.841	74732.172485
			合計	-1.035666
			合計面積	0.5178280
			地積	0.51 ㎡

地番	⑬ 消火栓標識			
NO	Xn	Yn	Yn+1-Yn-1	Xn・(Yn+1-Yn-1)
C1	-88775.857	17736.182	-0.335	29739.912095
SY1	-88775.522	17735.884	-0.667	59213.273174
SY3	-88775.783	17735.615	0.336	-29739.887305
SY2	-88776.109	17736.019	0.667	-59213.664703
			合計	-0.366739
			合計面積	0.1833695
			地積	0.18 ㎡

総合計面積	2165.9917775 ㎡

工事名	彦根市彦富町分譲地造成工事		
図面名	求積表		
縮尺	NoSCALE	番号	15
	測量士 青山悟士		

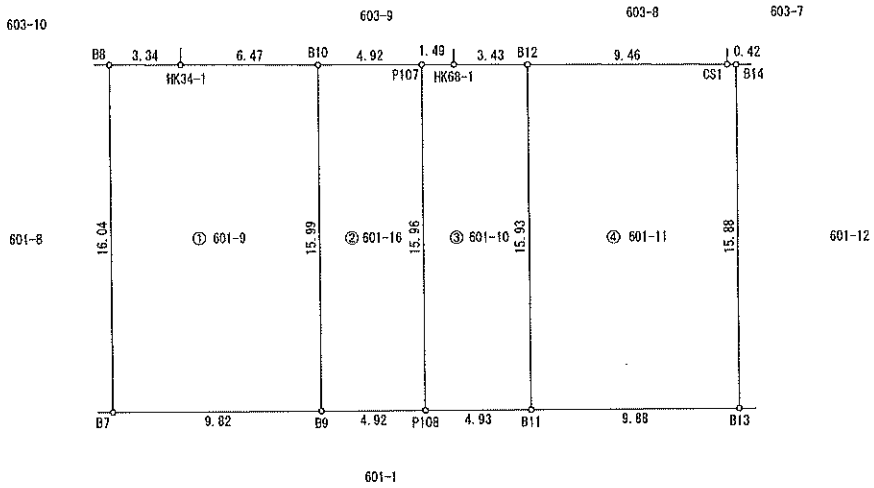

求積表

地番	① 601－9	
NO	Xn	Yn
B7	−88825.669	17703.897
B9	−88817.428	17709.239
B10	−88808.730	17695.819
HK34−1	−88814.146	17692.266
B8	−88816.942	17690.432
合計		−314.647109
合計面積		157.3235545
地積		157.32 ㎡

地番	④ 601－11	
NO	Xn	Yn
B11	−88809.158	17714.598
B13	−88800.861	17719.976
B14	−88792.222	17706.647
CS1	−88792.574	17706.415
B12	−88800.490	17701.224
合計		−314.635063
合計面積		157.3175315
地積		157.31 ㎡

地番	② 601－16	
NO	Xn	Yn
P107	−88804.614	17698.519
B10	−88808.730	17695.819
B9	−88817.428	17709.239
P108	−88813.297	17711.916
合計		−157.308718
合計面積		78.6543590
地積		78.65 ㎡

地番	③ 601－10	
NO	Xn	Yn
B11	−88809.158	17714.598
B12	−88800.490	17701.224
HK68−1	−88803.361	17699.341
P107	−88804.614	17698.519
P108	−88813.297	17711.916
合計		−157.338742
合計面積		78.6693710
地積		78.66 ㎡

総合計面積	235.9779135 ㎡

総合計面積	235.9869025 ㎡

所在	彦根市彦富町字上百田
図面名	分筆計画図
縮尺	1／250
作成日	令和8年6月1日
作成者	田中司法書士事務所 土地家屋調査士　田中　利和